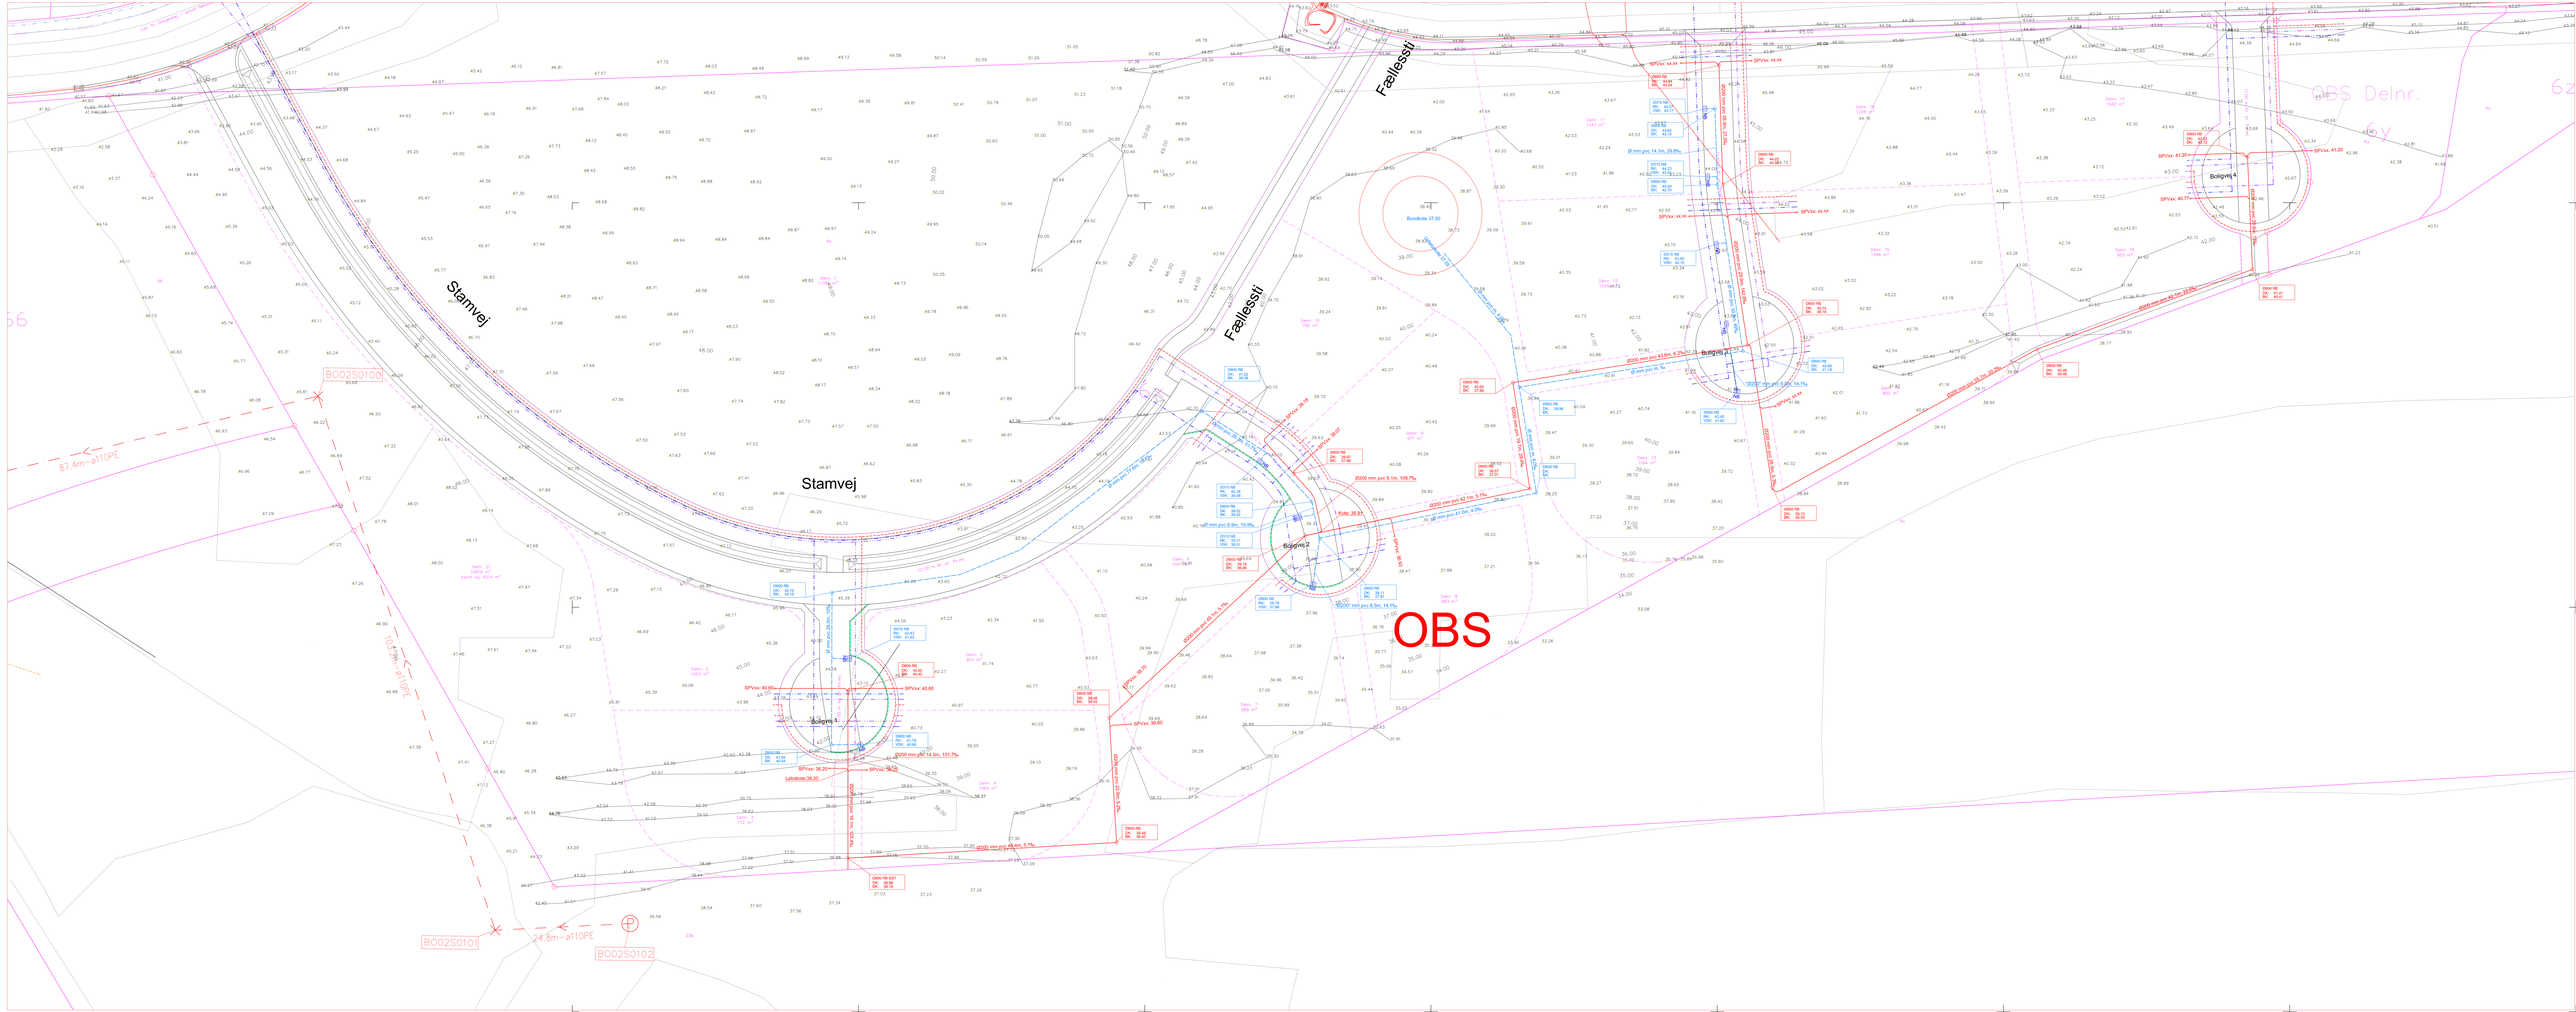
Stamvej
Stamvej
Fællesstien
Fællesstien
OBS
Boligvej 1
Boligvej 2
Boligvej 2
Boligvej 4
Bundkote 37.50
Kote: 38.81
Lokalkote:38.20
SPVxx: 40.60
SPVxx: 38.20
SPVxx: 36.60
SPVxx: 41.20
SPVxx: 40.77
B002S0100
B002S0101
B002S0102
87.4m - ø110PE
24.8m - ø110PE
103.8m - ø110PE
OBS Delnr.