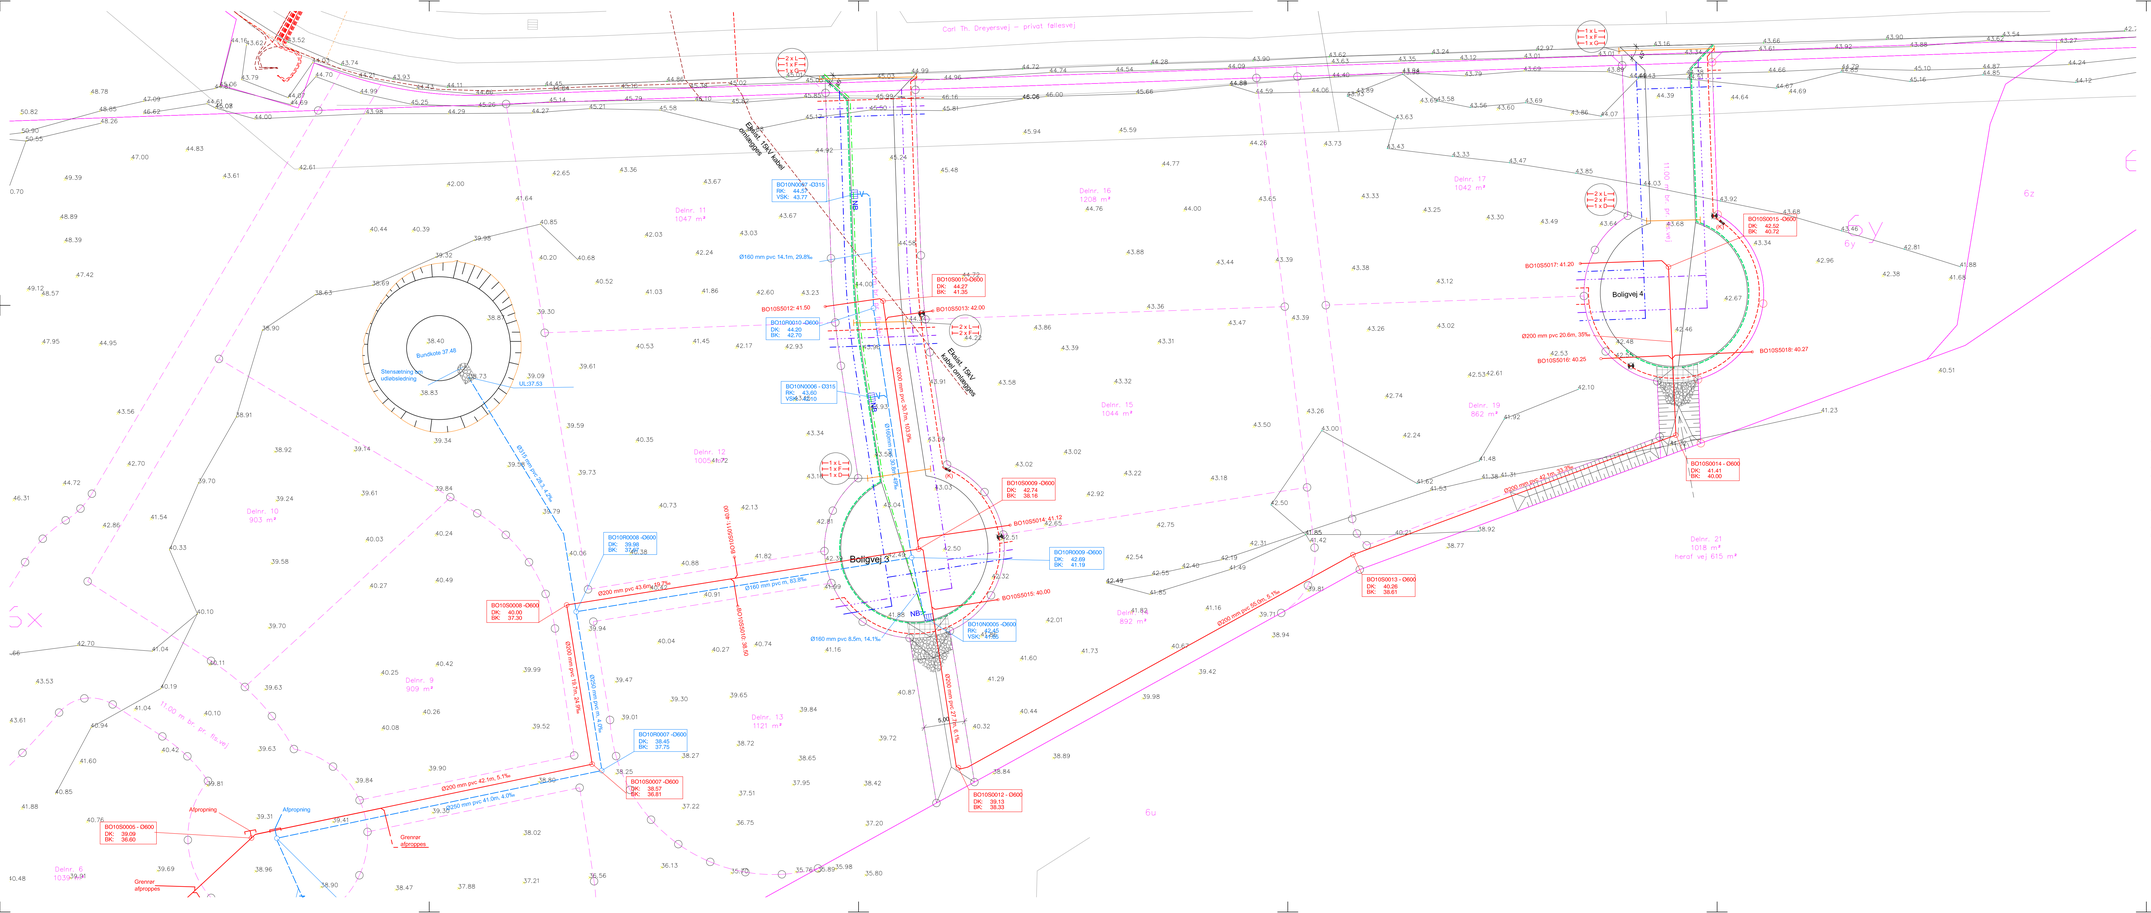
Carl Th. Dreyersvej – privat fællesvej
Boligvej 3
Boligvej 4
Bundkote 37.48
Stensætning for udledsledning
UL:37.53
38.40
38.83
Ø315 mm pvc 28,1-2,2%
Ø200 mm pvc 43,6m, 49,2%
Ø160 mm pvc m. 63,9%
Ø200 mm pvc 42,1m, 5,1%
Ø200 mm pvc 41,0m, 4,0%
Ø160 mm pvc 14,1m, 29,8%
Ø200 mm pvc 20,6m, 35%
Ø200 mm pvc 40,0m, 4,7%
Ø160 mm pvc 8,5m, 14,1%
Ø200 mm pvc 22,7m, 6,1%
