



Signaturforklaring  
 Mål eller koordinater, der er overført fra en sag, der tidligere er indsendt til Geodatastyrelsen, er mærket med GI.  
 Mål eller koordinater, der kun er til brug ved indlægnen på matrikelkortet, er angivet med klamme.  
 Øvrige signaturer. Se DS 104 og 198

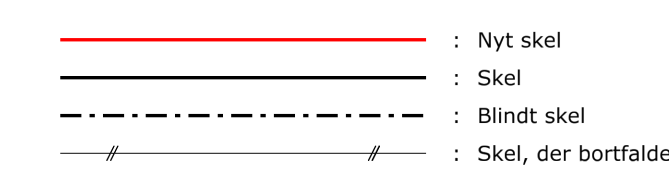

Noter  
 Ifølge lovekændtgørelse nr. 769 af 7. juni 2018 er den, som flytter, borttager eller ødelægger et kendeligt skelmærke eller et varigt mærke for opmåling, pligtig at betale udgifterne ved dets genanbringelse.

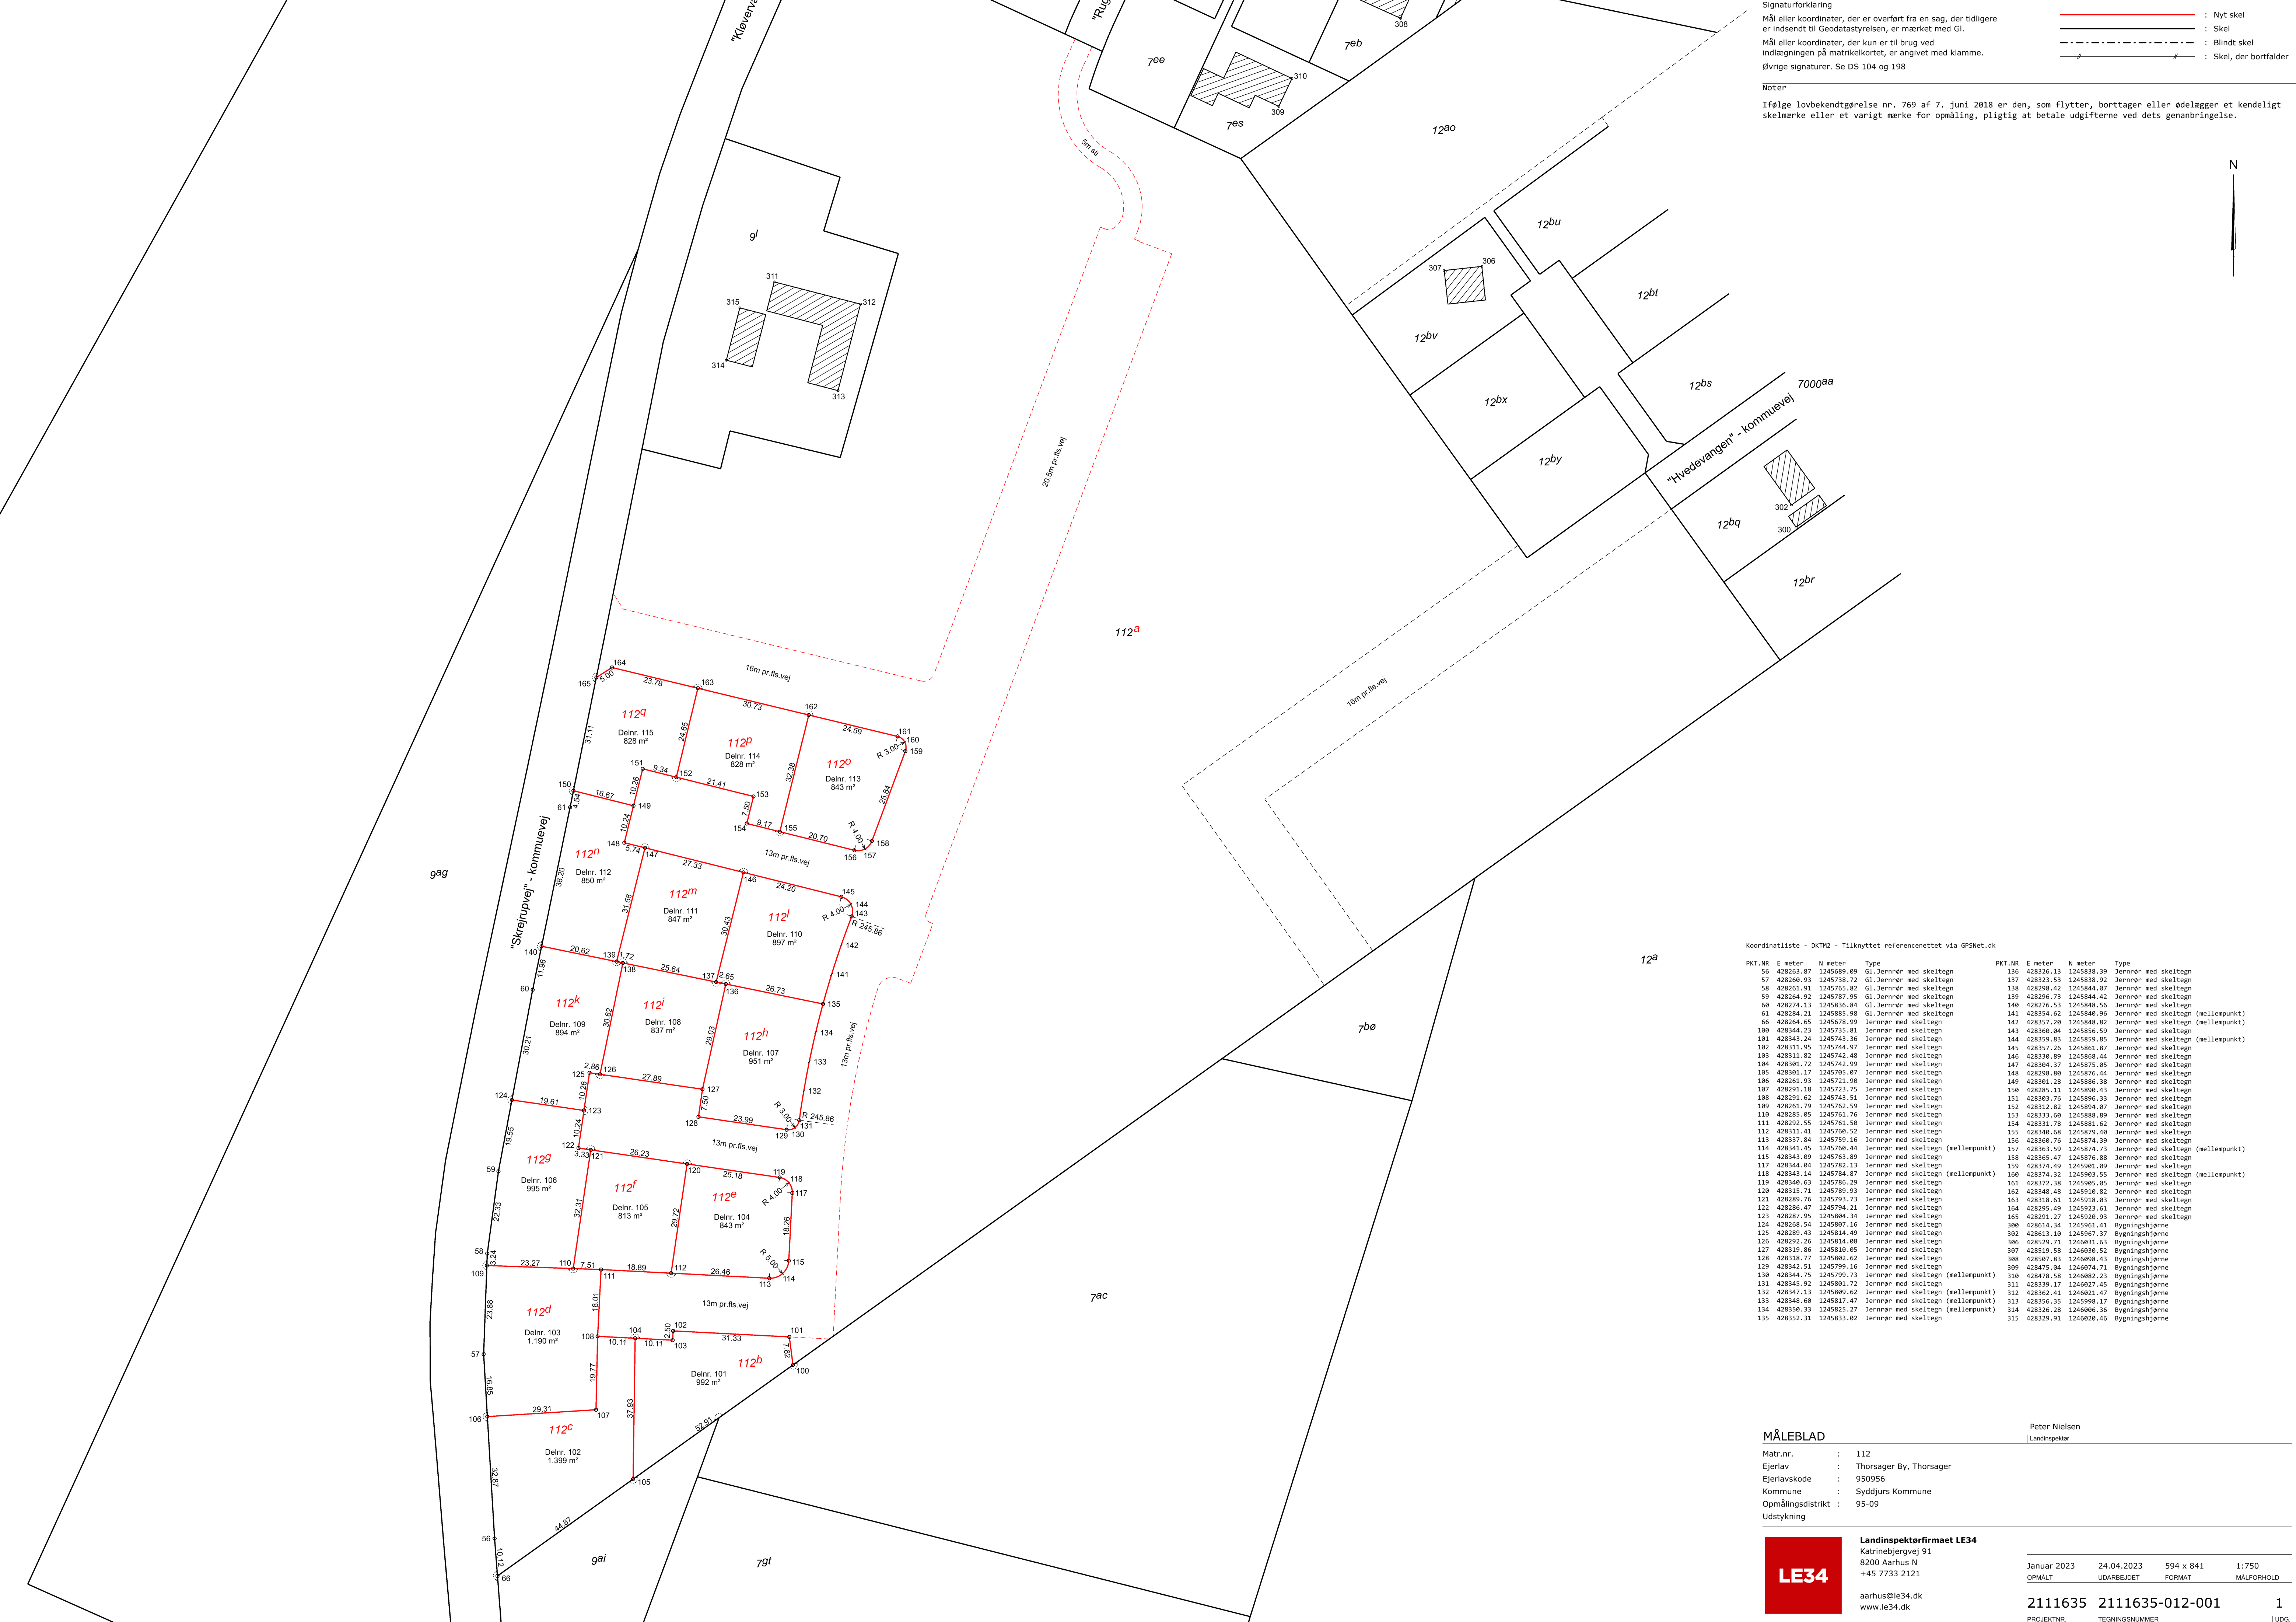

Koordinatliste - DKN2 - Tilknyttet referencenettet via GPSNet.dk

PKT.NR	E meter	N meter	Type	PKT.NR	E meter	N meter	Type
56	428263.87	1245689.89	GI Jernrør med skeltegn	136	428326.13	1245838.39	Jernrør med skeltegn
57	428268.93	1245738.72	GI Jernrør med skeltegn	137	428323.53	1245838.92	Jernrør med skeltegn
58	428261.91	1245765.82	GI Jernrør med skeltegn	138	428298.42	1245844.07	Jernrør med skeltegn
59	428264.92	1245787.95	GI Jernrør med skeltegn	139	428296.73	1245844.42	Jernrør med skeltegn
60	428274.13	1245836.84	GI Jernrør med skeltegn	140	428276.53	1245848.56	Jernrør med skeltegn
61	428284.21	1245885.98	GI Jernrør med skeltegn	141	428354.62	1245848.96	Jernrør med skeltegn (mellempunkt)
66	428264.05	1245678.99	Jernrør med skeltegn	142	428357.08	1245848.82	Jernrør med skeltegn (mellempunkt)
100	428344.23	1245735.81	Jernrør med skeltegn	143	428368.04	1245856.59	Jernrør med skeltegn
101	428343.24	1245743.36	Jernrør med skeltegn	144	428359.83	1245859.85	Jernrør med skeltegn (mellempunkt)
102	428311.05	1245794.97	Jernrør med skeltegn	145	428357.26	1245861.87	Jernrør med skeltegn
103	428311.82	1245742.48	Jernrør med skeltegn	146	428330.89	1245868.44	Jernrør med skeltegn
104	428381.72	1245742.99	Jernrør med skeltegn	147	428304.37	1245875.05	Jernrør med skeltegn
105	428301.17	1245785.87	Jernrør med skeltegn	148	428288.88	1245875.44	Jernrør med skeltegn
106	428261.93	1245721.90	Jernrør med skeltegn	149	428301.28	1245886.38	Jernrør med skeltegn
107	428291.18	1245723.75	Jernrør med skeltegn	150	428285.11	1245890.43	Jernrør med skeltegn
108	428291.62	1245743.51	Jernrør med skeltegn	151	428393.76	1245896.33	Jernrør med skeltegn
109	428261.79	1245762.59	Jernrør med skeltegn	152	428312.82	1245894.07	Jernrør med skeltegn
110	428285.05	1245761.76	Jernrør med skeltegn	153	428333.68	1245888.89	Jernrør med skeltegn
111	428292.55	1245761.50	Jernrør med skeltegn	154	428311.78	1245881.62	Jernrør med skeltegn
112	428311.41	1245768.52	Jernrør med skeltegn	155	428340.68	1245879.40	Jernrør med skeltegn
113	428337.84	1245759.16	Jernrør med skeltegn	156	428368.76	1245874.39	Jernrør med skeltegn
114	428341.45	1245768.44	Jernrør med skeltegn	157	428363.59	1245874.73	Jernrør med skeltegn (mellempunkt)
115	428343.09	1245763.89	Jernrør med skeltegn	158	428365.47	1245876.88	Jernrør med skeltegn (mellempunkt)
117	428344.04	1245782.13	Jernrør med skeltegn	159	428374.49	1245901.09	Jernrør med skeltegn
118	428343.14	1245784.87	Jernrør med skeltegn	160	428374.32	1245903.55	Jernrør med skeltegn (mellempunkt)
119	428348.63	1245786.29	Jernrør med skeltegn	161	428372.38	1245905.05	Jernrør med skeltegn
120	428315.71	1245789.93	Jernrør med skeltegn	162	428348.48	1245910.82	Jernrør med skeltegn
121	428289.76	1245793.73	Jernrør med skeltegn	163	428318.61	1245918.83	Jernrør med skeltegn
122	428286.47	1245794.21	Jernrør med skeltegn	164	428295.49	1245923.65	Jernrør med skeltegn
123	428287.95	1245804.34	Jernrør med skeltegn	165	428291.27	1245928.93	Jernrør med skeltegn
124	428268.54	1245807.16	Jernrør med skeltegn	388	428614.34	1245961.41	Bygningshjørne
125	428289.43	1245814.49	Jernrør med skeltegn	392	428613.10	1245967.37	Bygningshjørne
126	428292.26	1245814.88	Jernrør med skeltegn	396	428529.71	1246031.63	Bygningshjørne
127	428319.86	1245820.85	Jernrør med skeltegn	397	428519.58	1246030.52	Bygningshjørne
128	428318.77	1245882.62	Jernrør med skeltegn	398	428507.83	1246098.43	Bygningshjørne
129	428342.51	1245799.16	Jernrør med skeltegn	399	428475.04	1246074.71	Bygningshjørne
130	428344.75	1245799.73	Jernrør med skeltegn	311	428339.17	1246027.45	Bygningshjørne
131	428345.92	1245801.72	Jernrør med skeltegn	312	428362.41	1246021.47	Bygningshjørne
132	428347.13	1245809.62	Jernrør med skeltegn (mellempunkt)	313	428356.35	1245998.17	Bygningshjørne
133	428348.68	1245817.47	Jernrør med skeltegn (mellempunkt)	314	428358.38	1246006.36	Bygningshjørne
134	428350.33	1245825.27	Jernrør med skeltegn (mellempunkt)	315	428329.91	1246020.46	Bygningshjørne
135	428352.31	1245833.02	Jernrør med skeltegn				

**MÅLEBLAD**  
 Matr.nr. : 112  
 Ejerslav : Thorsager By, Thorsager  
 Ejerslavskode : 950956  
 Kommune : Syddjurs Kommune  
 Opmålingsdistrikt : 95-09  
 Udstyknings

Peter Nielsen  
 Landinspektør

**LE34** Landinspektorfirmaet LE34  
 Kåtrøbeljervej 91  
 8200 Aarhus N  
 +45 7733 2121  
 aarhus@le34.dk  
 www.le34.dk

Januar 2023 24.04.2023 594 x 841 1:750  
 OPMÅLT UDARBEJDET FORMAT MÅLFORHOLD

2111635 2111635-012-001 1  
 PROJEKTNR. TEGNINGNUMMER UDG.